



# PROSTORNI PLAN UREDENJA OPĆINE GOLA

## 3. UVJETI KORIŠTENJA I ZAŠTITE PROSTORA

Županija: **KOPRIVNIČKO - KRIŽEVAČKA ŽUPANIJA**  
Općina: **OPĆINA GOLA**

Naziv prostornog plana: **PROSTORNI PLAN UREDENJA OPĆINE GOLA**

Naziv kartografskog prikaza: **UVJETI KORIŠTENJA I ZAŠTITE PROSTORA - NOVAČKA**

Broj kartografskog prikaza **3.3.** Mjerilo kartografskog prikaza: **1:25.000**

Program mjera za unapređenje stanja u prostoru: „Županijski glasnik Koprivničko-križevačke županije“ br.4/04  
Koprivničko-križevačke županije“, br. 4/08

Javna rasprava je objavljena u "Podravskom listu" od 22.08.2005.  
Ponovna javna rasprava objavljena je u "Glasu Podravine i Prigorja" od 24.08.2007.  
Javni uvid je održan od 29.08.2005. do 29.09.2005.  
Ponovni javni uvid je održan od 5.rujna do 5.listopada 2007. godine

Pečat tijela odgovornog za provođenje javne rasprave:  
Općinski načelnik:  
dr. Stjepan Milinković

Suglasnost za plan prema čl.24 Zakona o prostornom uređenju ("Narodne novine", br. 30/94, 68/98, 61/00, 32/02 i 100/04) Ureda državne uprave u Koprivničko-križevačkoj županiji:  
broj suglasnosti KLASA: 350-01/07-01/9, UR. BR. 2137-03-07-3 Datum: 27.12.2007. godine

Pravna osoba koja je izradila plan: **"PROSTOR" d.o.o. za inženjering, trgovinu i usluge**  
**BJELOVAR, B. Papandopula 16**


Pečat pravne osobe koja je izradila plan: Direktor:  
Marijan Carek, dipl.ing. građ.

Koordinator plana: Dragica Carek, dipl.ing.arh.

Stručni tim u izradi plana:  
1. Dragica Carek, dipl.ing.arh. 4. Marijan Carek, dipl.ing.građ.  
2. Ana Marija Loncman, dipl.ing.arh. 5. Mladen Jakopović, ing.stroj.  
3. Domagoj Ileković, dipl.ing.građ.

Pečat predstavničkog tijela: Predsjednik predstavničkog tijela:  
mr.sci.dr.vet.med. Željko Došen

Istovjetnost ovog prostornog plana s izvornikom  
ovjerava: Općinski načelnik:  
dr. Stjepan Milinković Pečat nadležnog tijela:

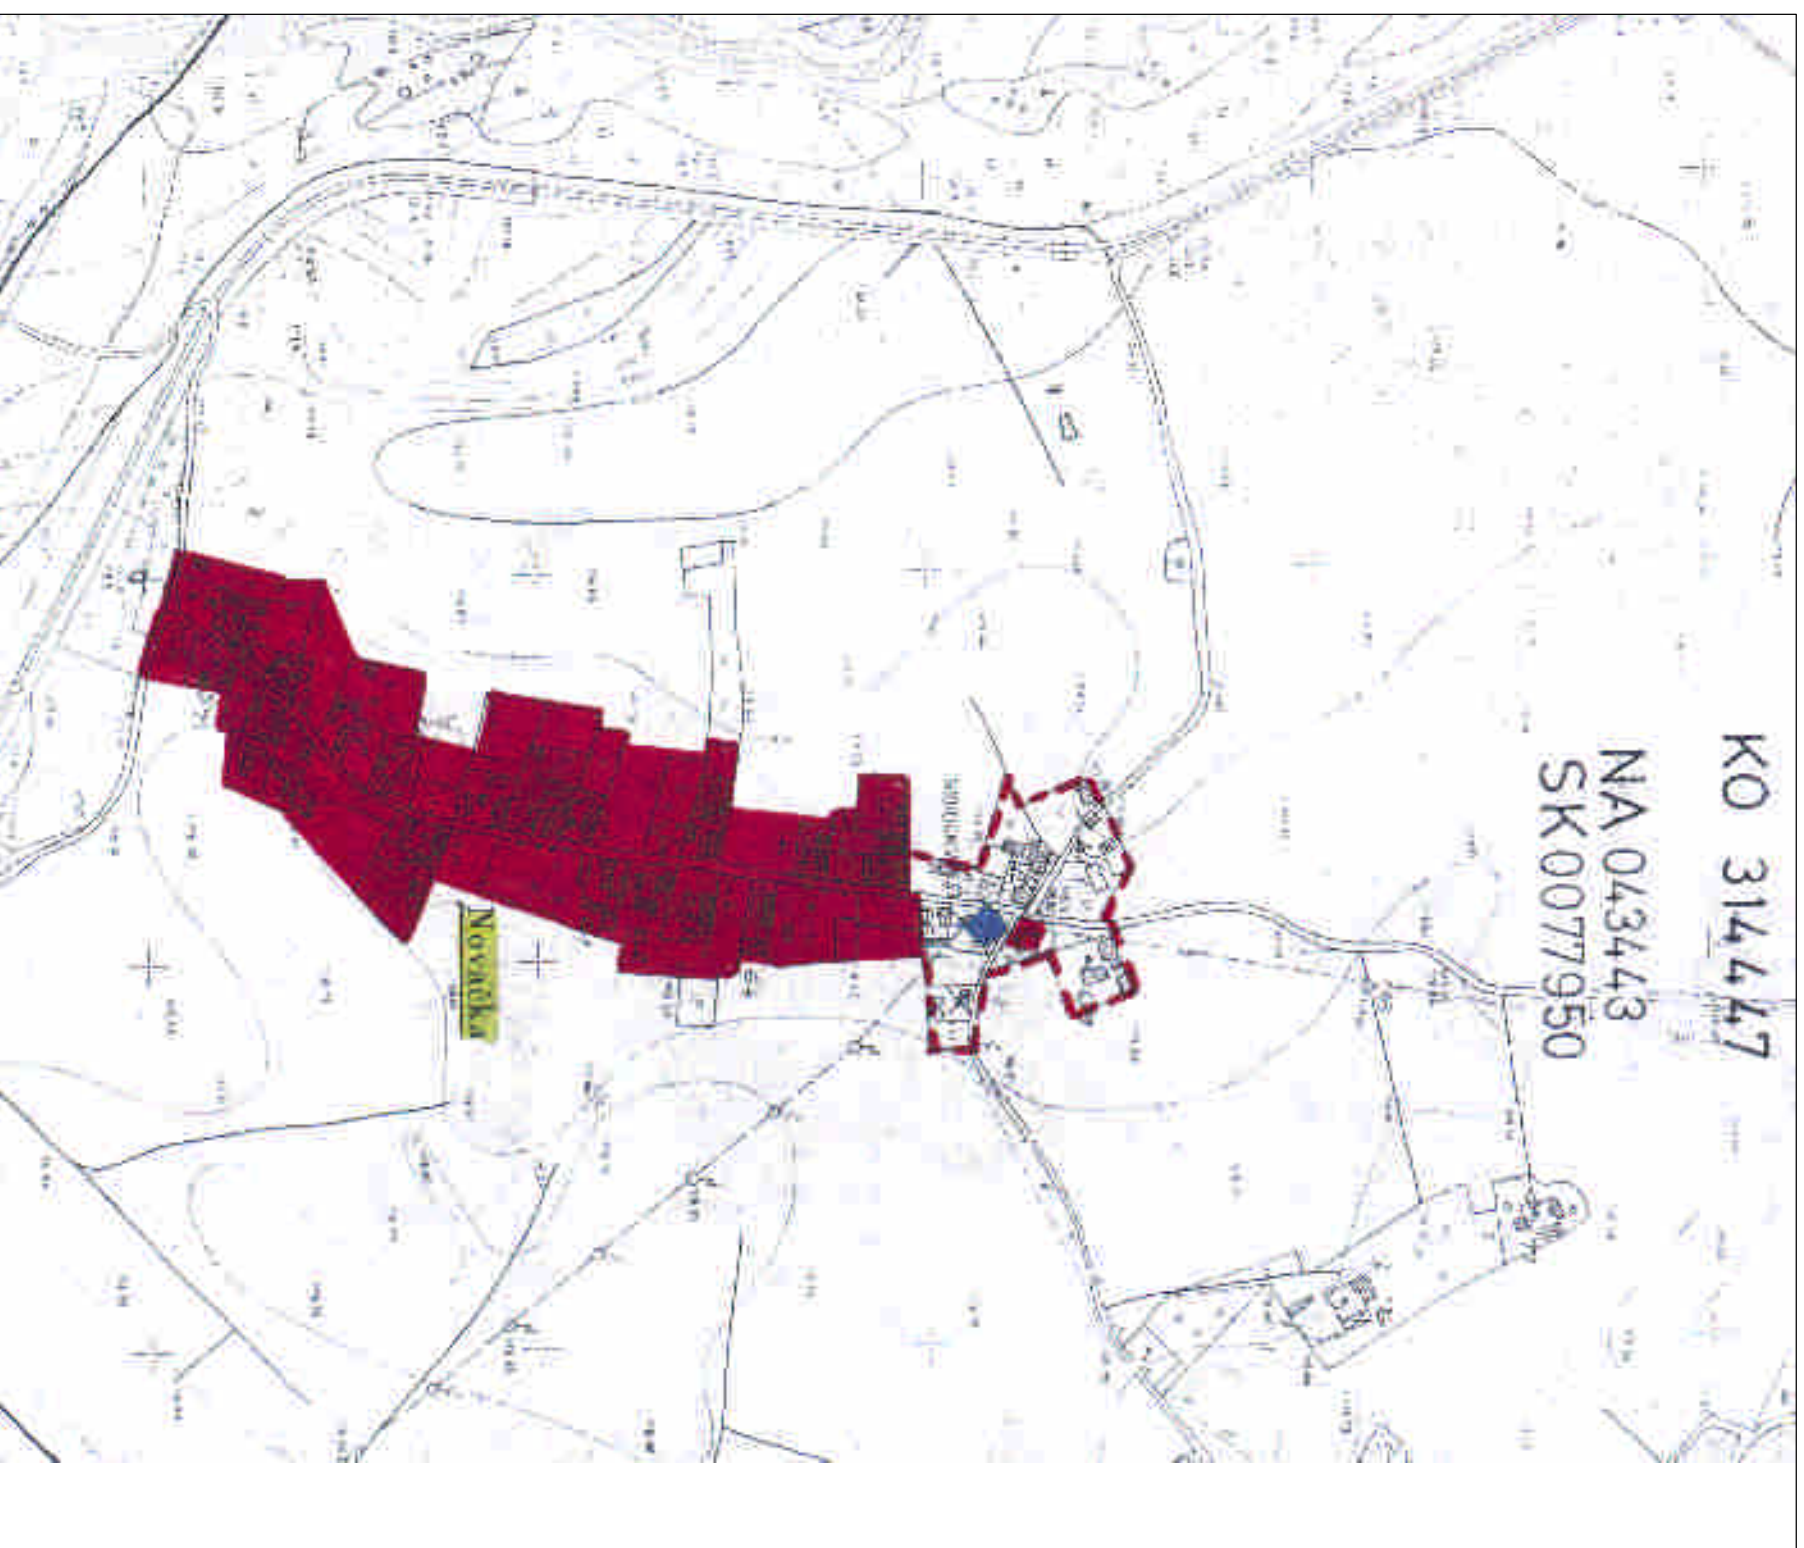

### TUMAČ ZNAKOVLJA



Zona zaštite dijela povijesnog naselja



Kontaktna zona zaštite povijesnog naselja