




PROSTORNI PLAN UREDENJA OPĆINE GOLA

3. UVJETI KORIŠTENJA I ZAŠTITE PROSTORA

Županija: Općina:	KOPRIVNIČKO - KRŽEVAČKA ŽUPANIJA OPĆINA GOLA	
Naziv prostornog plana:	PROSTORNI PLAN UREDENJA OPĆINE GOLA	
Naziv kartografskog prikaza:	UVJETI KORIŠTENJA I ZAŠTITE PROSTORA - ŽDALA	
Broj kartografskog prikaza	3.4.	Merilo kartografskog prikaza: 1:25.000
Program mjerila za unapređenje stanja u prostoru: „županijski glasnik Koprivničko-krževačke županije“ br.4/04	Odluka o donošenju PPUO Gola: „Službeni glasnik Koprivničko-krževačke županije“, br. 4/08	
Javna rasprava je objavljena u „Podravskom listu“ od 22.08.2005. Ponovna javna rasprava objavljena je u „Glasu Podravine i Prigorja“ od 24.08.2007.	Javni uvid je održan od 29.08.2005. do 29.09.2005. Ponovni javni uvid je održan od 5. rujna do 5. listopada 2007. godine	
Pečati tijela odgovornog za provođenje javne rasprave:	Odgovorna osoba za provođenje javne rasprave: Općinski načelnik: dr. Stjepan Milinković	
Suglasnost za plan prema čl.24. Zakona o prostornom uređenju („Narodne novine“, br. 30/94, 68/98, 61/00, 32/02 i 100/04) Ureda državne uprave u Koprivničko-krževačkoj županiji: broj suglasnosti KLASA: 350-01/07-01/9, UR. BR. 2137-03-07-3 Datum: 27.12.2007. godine		
Pravna osoba koja je izradila plan: „PROSTOR“ d.o.o. za inženjering, trgovinu i usluge BIJELOVAR, B. Papandopula 16	Direktor: Marjan Carek, dipl.ing. grad.	
Pečati pravne osobe koja je izradila plan:		
Koordinator plana:	Dragica Carek, dipl.ing.arh.	
Stručni tim u izradi plana:	4. Marjan Carek, dipl.ing.grad. 5. Malden Jakopović, ing.stroj.	
1. Dragica Carek, dipl.ing.arh. 2. Ana Marija Lončan, dipl.ing.arh. 3. Domagoj Ileković, dipl.ing.grad.		
Pečati predstavnitkiog tijela:	Predsjednik predstavničkog tijela: mr.scj.dr.vet.med. Željko Došen	
Istovjetnost ovog prostornog plana s izvornikom overava: Općinski načelnik: dr. Stjepan Milinković	Pečati nadležnog tijela:	

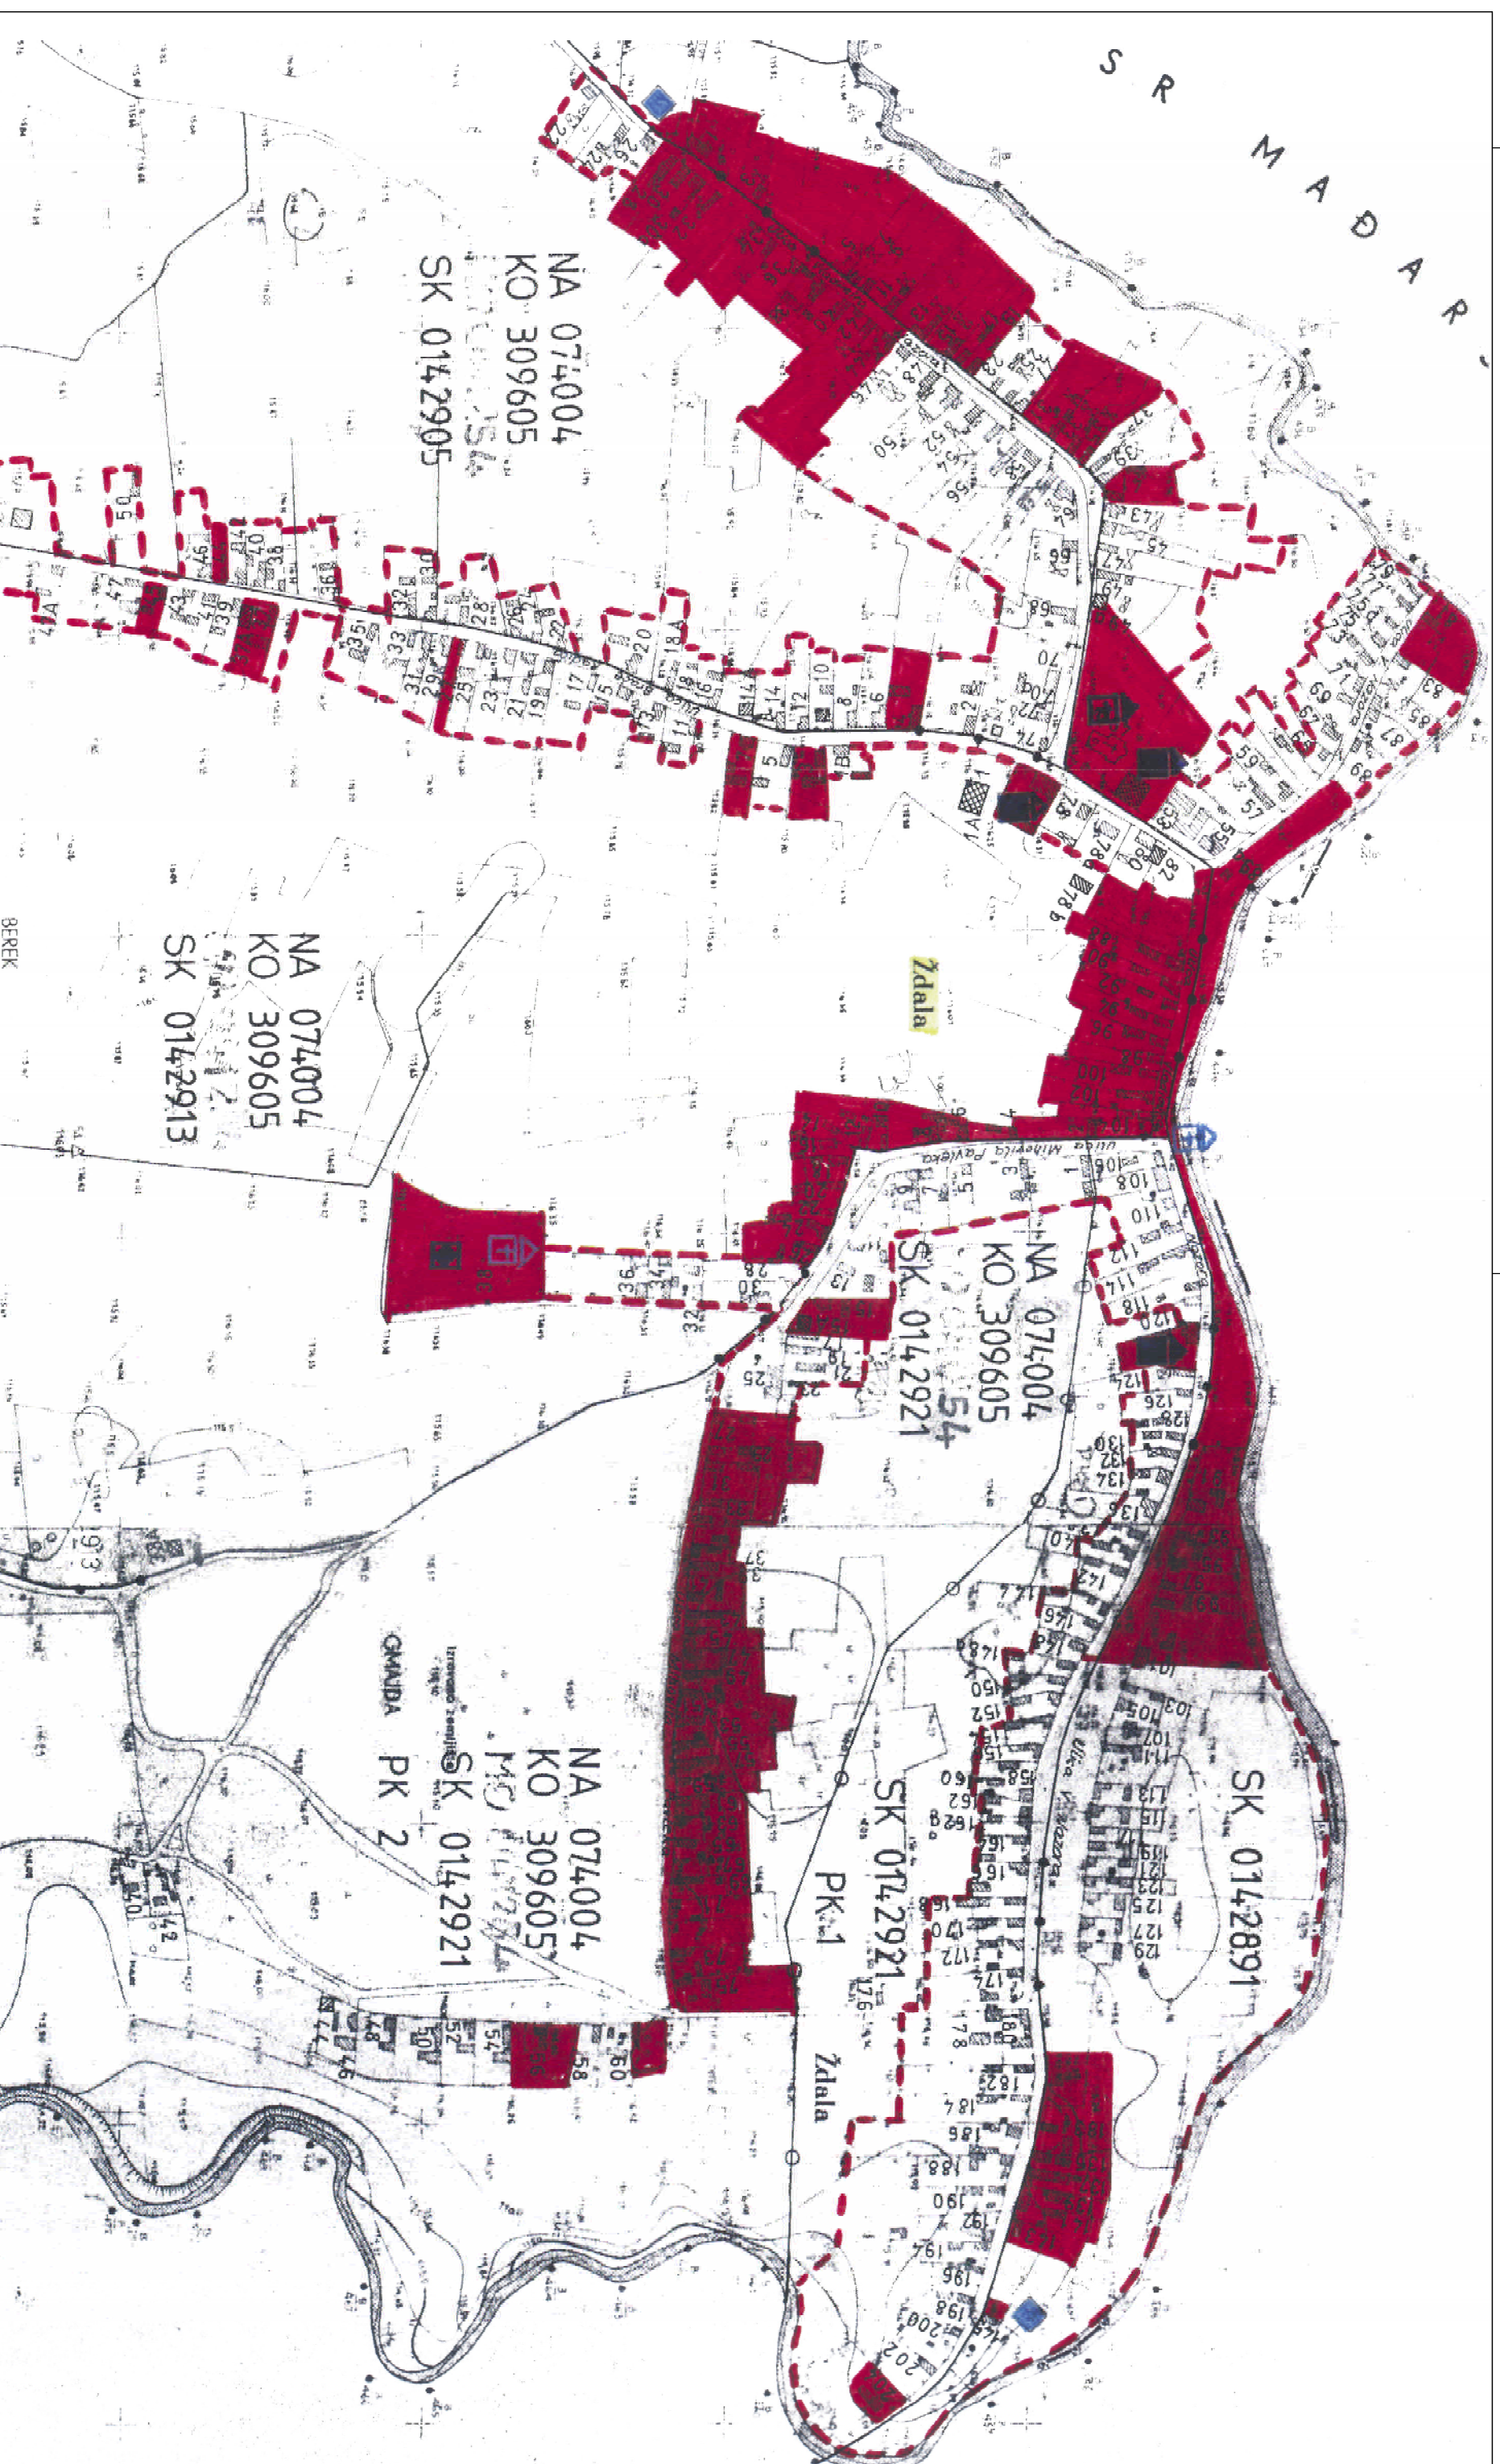

TUMAČ ZNAKOVLJA



Zona zaštite dijela povijesnog naselja



Kontaktna zona zaštite povijesnog naselja