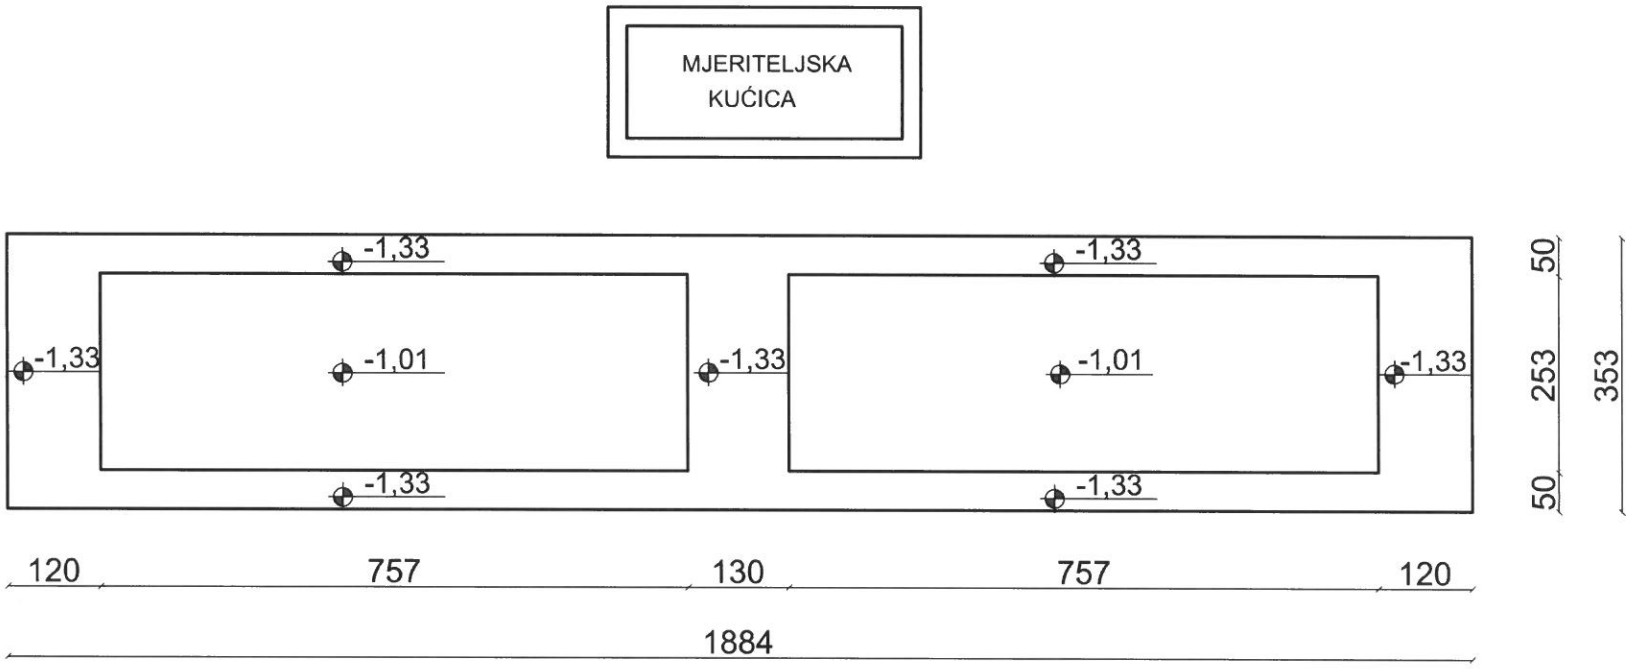


LINIJE ISKOPA TEMELJA VAGE
TIP VAGE MJ100-CB2-18x3m

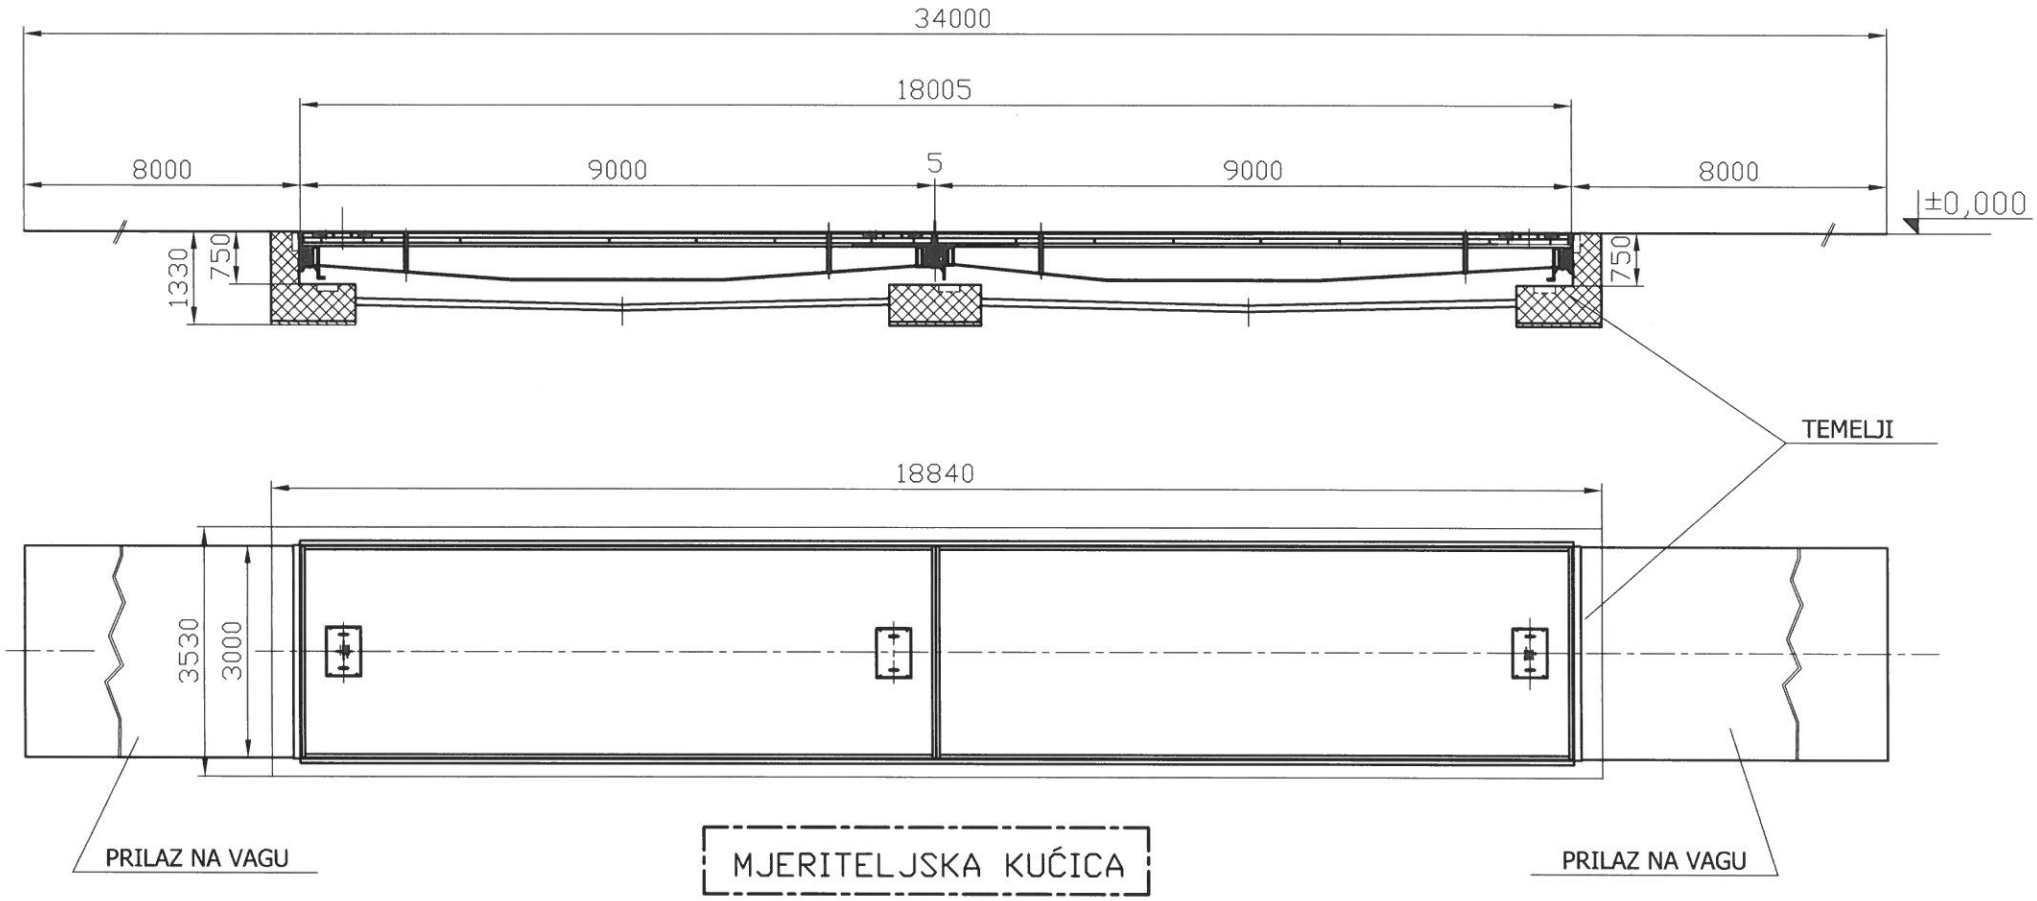


1. CIJELA POVRŠINA OD 34m×3m MORA BITI IZVEDENA U NIVOU, VODORAVNO I U PRAVCU.
2. NA ULAZNIM PRILAZIMA NA VAGU MORAJU BITI POSTAVLJENI ZNAKOVI OGRANIČENJA BRZINE VOZILA NA 5 km/h.
3. MJERITELJSKA KUĆICA MORA SE NALAZITI UNUTAR 18m ( DUŽINA VAGE) I NAJVIŠE 1,5m UDALJENA OD DUŽE STRANICE VAGE. ZA NEKI DRUGI POLOŽAJ MJERITELJSKE KUĆICE POTREBAN JE DOGOVOR S 'VAGE'd.o.o.
4. IZ MJERITELJSKE KUĆICE ZA RADNIM STOLOM VAGAR MORA VIDJETI CIJELU VAGU.

# GABARITNE MJERE MOSNE VAGE

## TIP MJ100-CB2-18x3m

IZVEDBA: U NIVOU, BOČNE STRANICE ISPOD NIVOA (POVRŠINE).

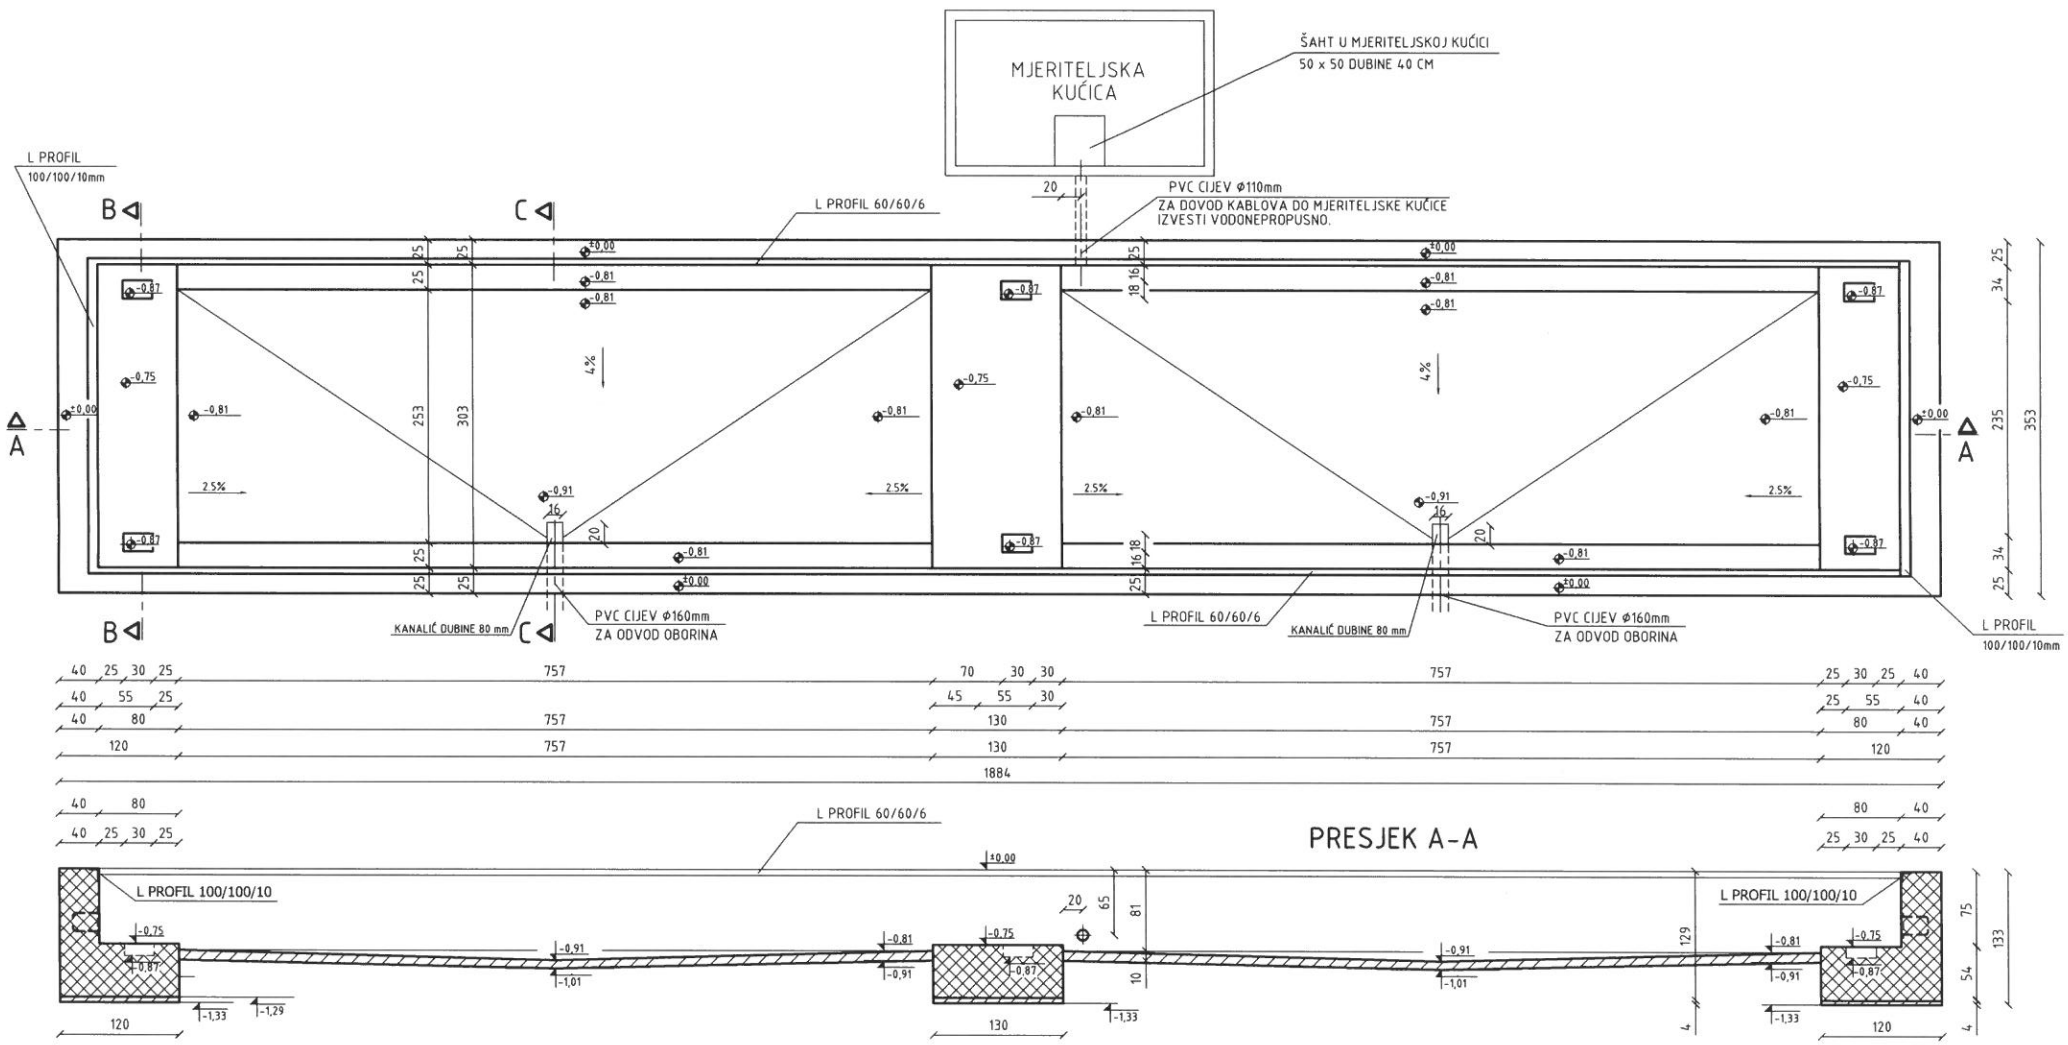


# TEMELJ VAGE TIP MJ100-CB2-18x3m

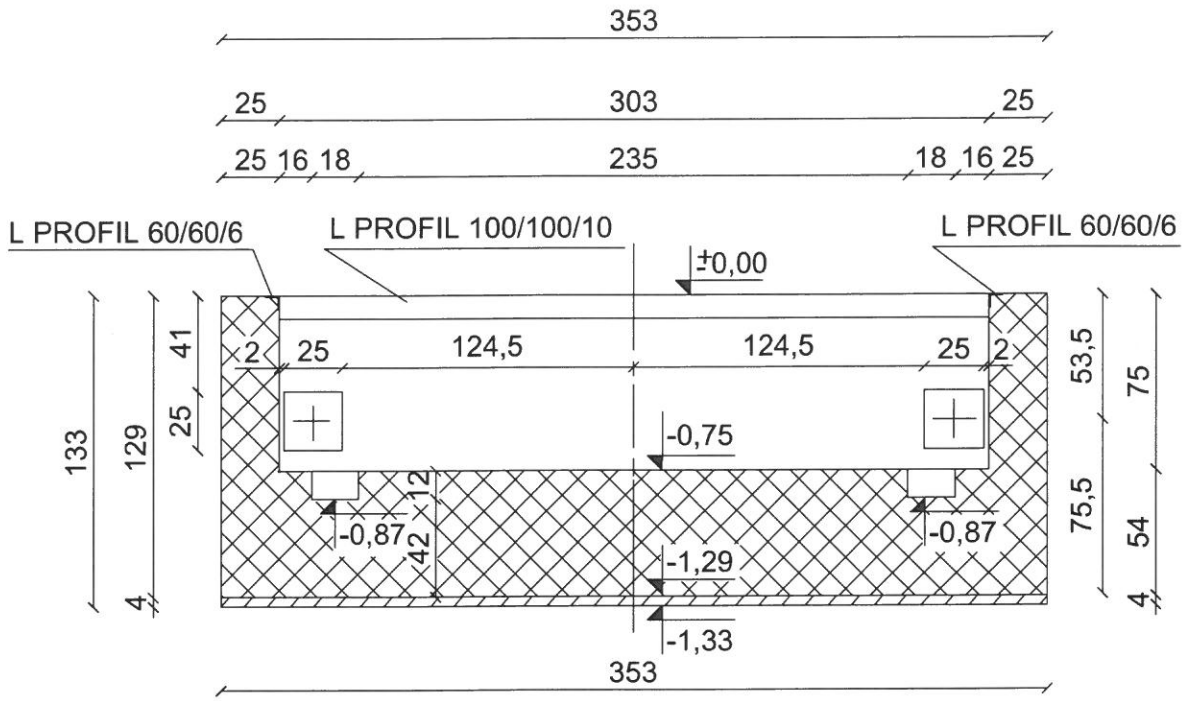


# PRESJEK B-B MJ. 1:30

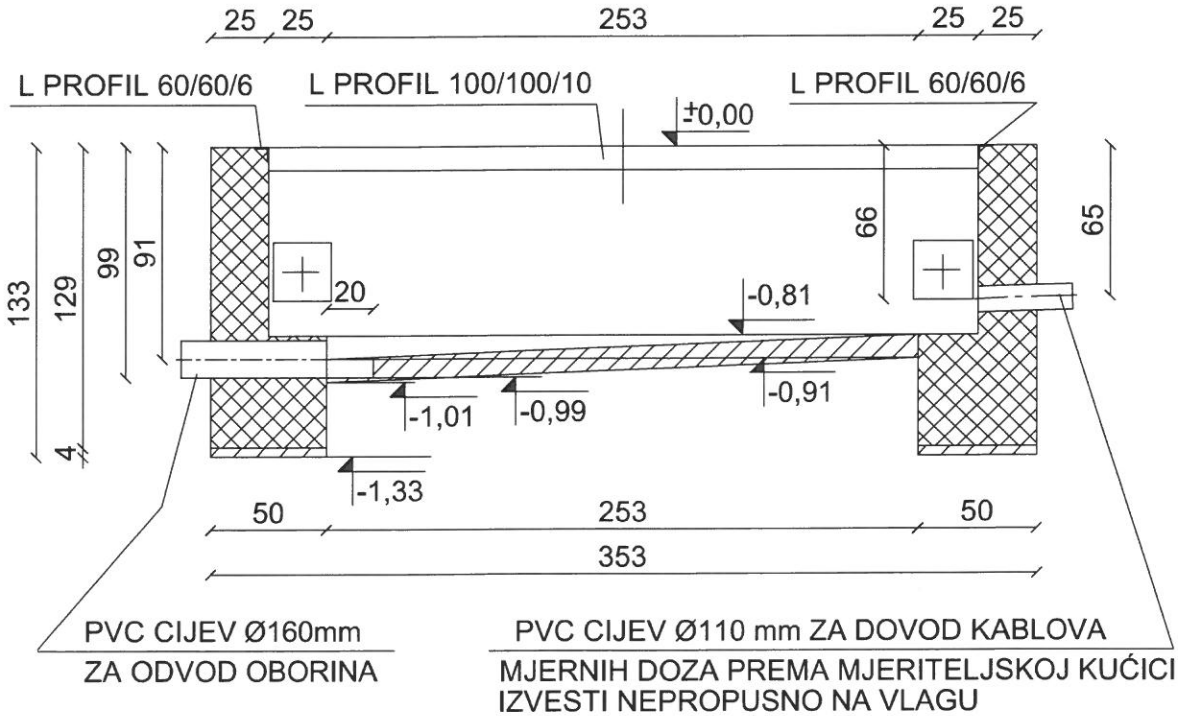


# PRESJEK C-C MJ. 1:30

VAGA TIP MJ100-CB2-18x3m