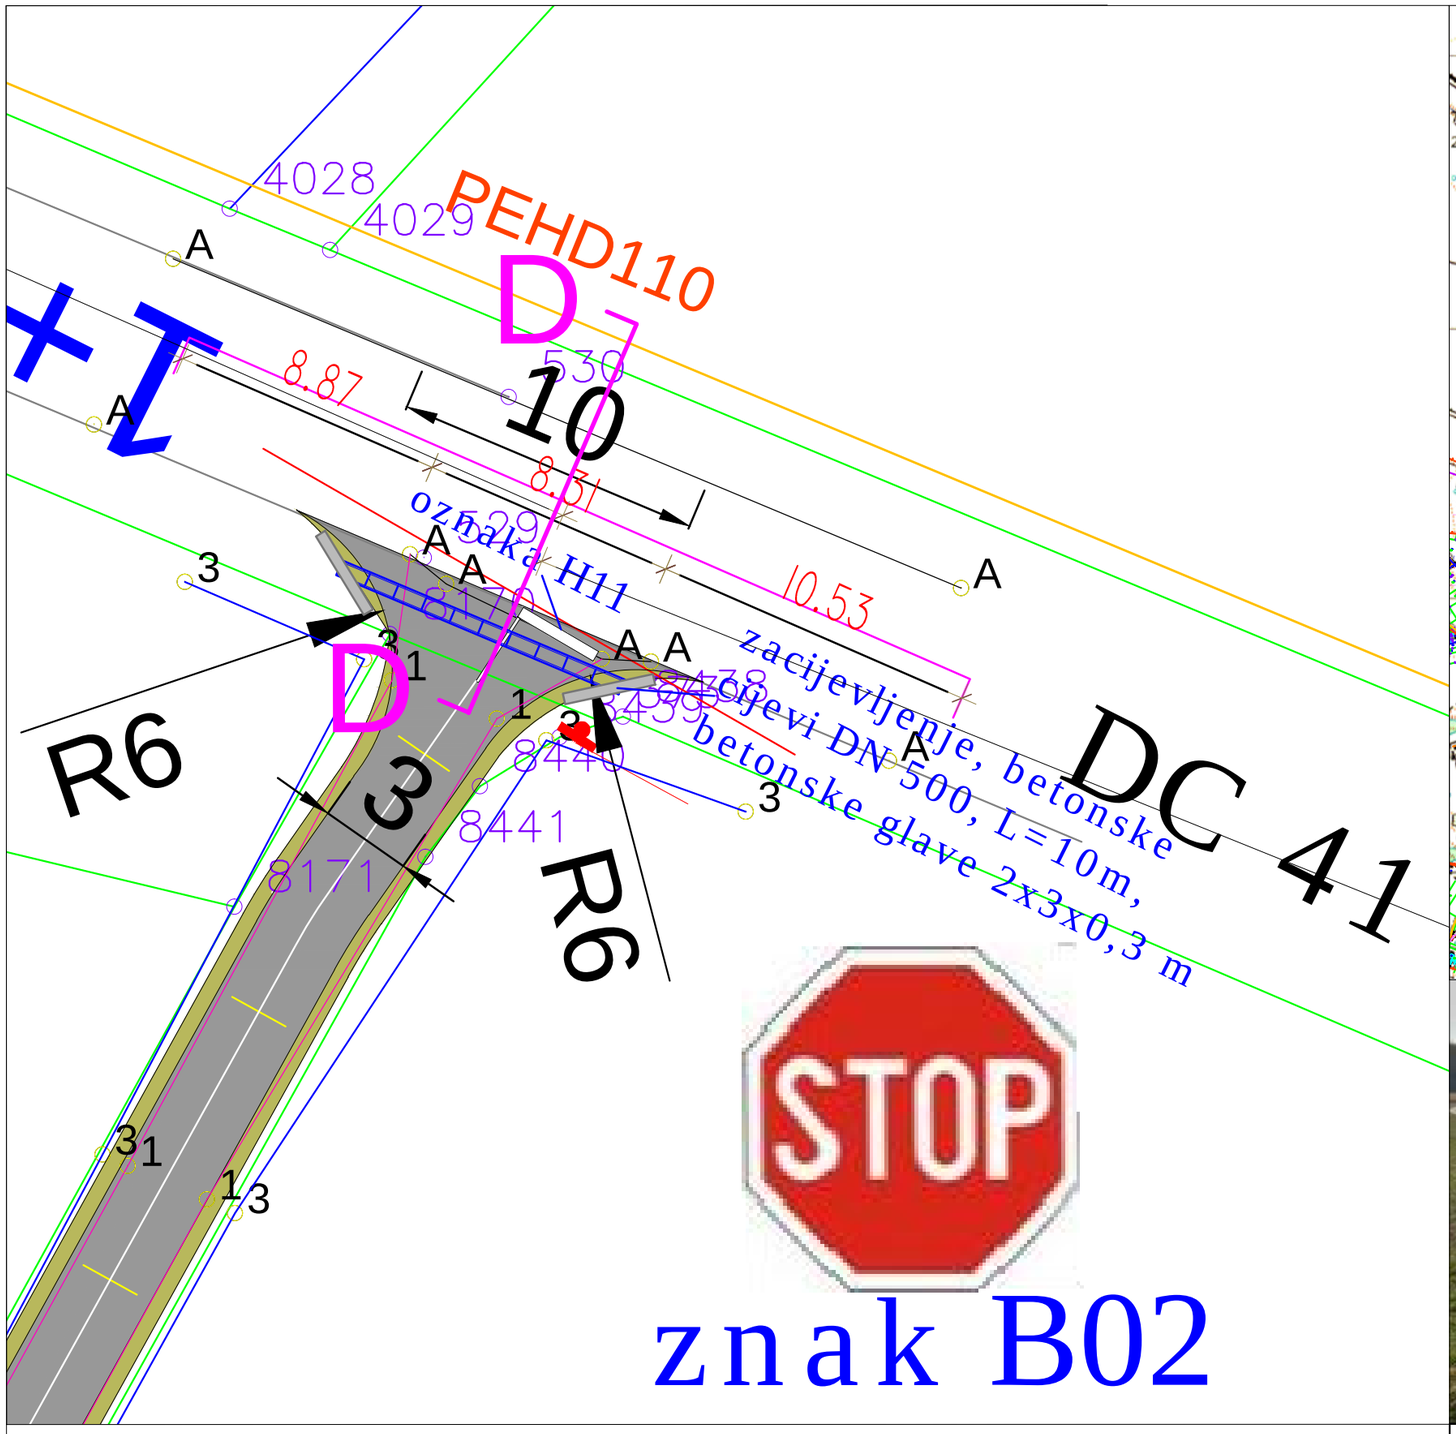

znak B02

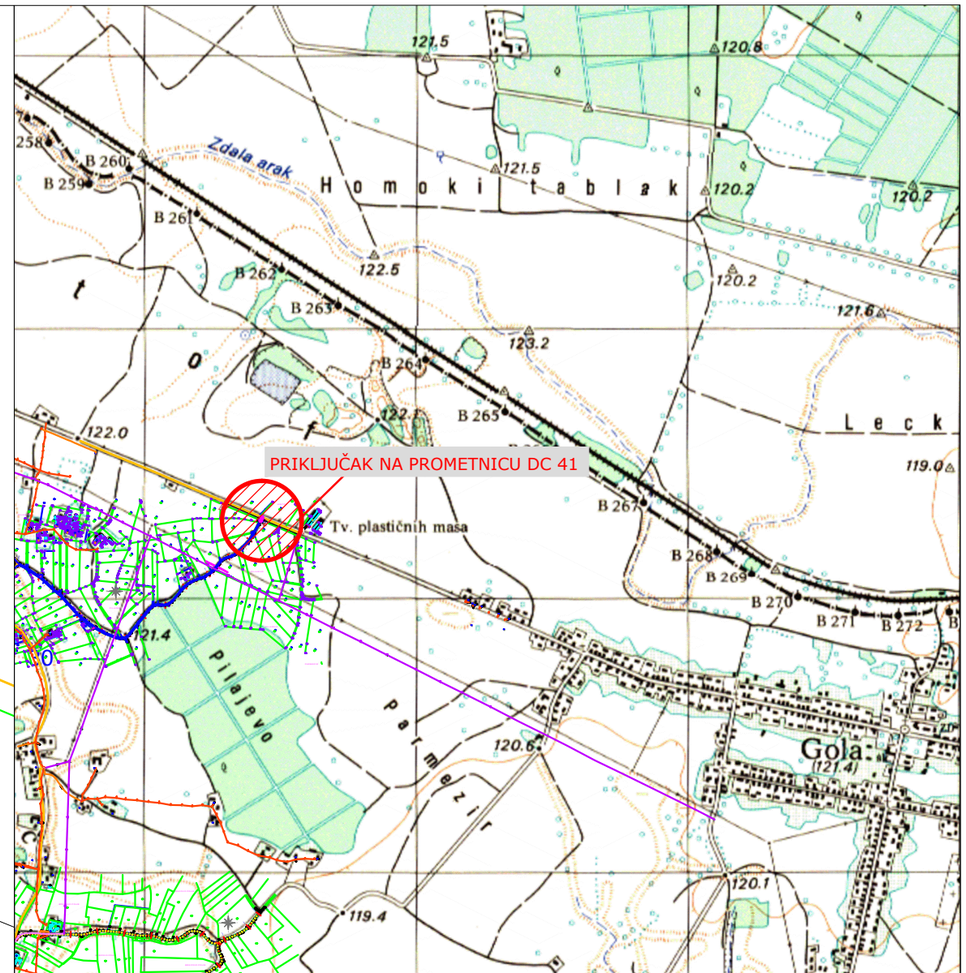

*OBORINSKE VODE SA NERAZVRSTANE CESTE SE NEĆE SLIJEVATI NA DRŽAVNU CESTU ZBOG POVOLJNOG UZDUŽNOG PADA NOVOPROJEKTIRANE NERAZVRSTANE CESTE, VIDLJIVO U GRAFIČKOM PRILOGU 5.1.

PETGRAD d.o.o.

GRAĐEVINA:
MODERNIZACIJA (ASFALTIRANJE) NERAZVRSTANIH CESTA NA PODRUČJU OPĆINE GOLA

INVESTITOR:
OPĆINA GOLAI

LOKACIJA:
GOLA, K.Č.BR.3340

VRSTA PROJEKTA:	BR. PROJEKTA:	MJERILO:
GLAVNI PROJEKT	211/2015	MJ 1:200

PROJEKTANT:
VEDRAN PETROVIĆ, dipl.ing.građ.

SADRŽAJ:
PRIKLJUČAK NA PROMETNICU - DC 41

DATUM	BR. CRTEŽA
PROSINAC 2015.	3.