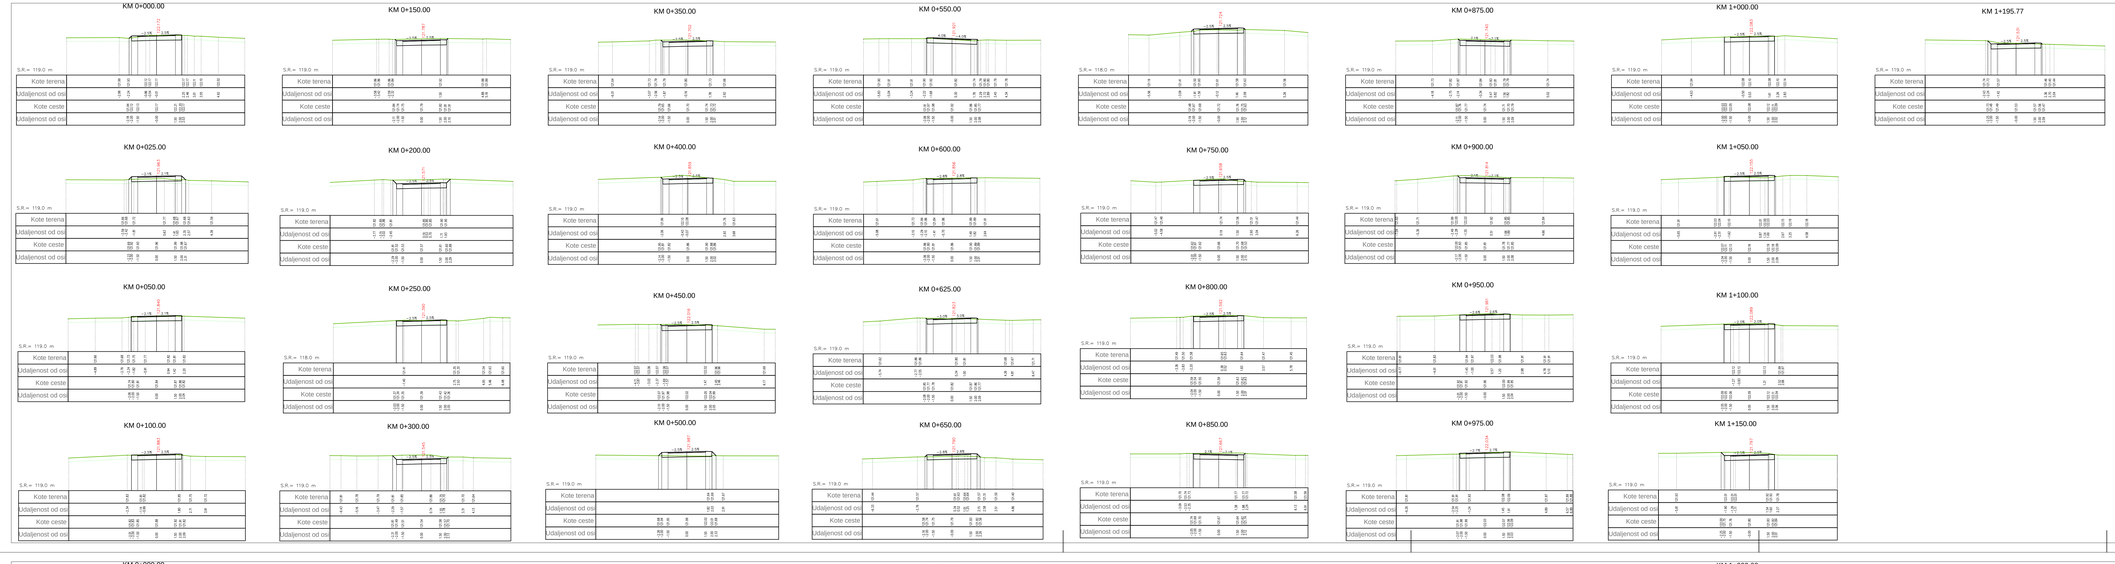

POPREČNI PROFILI M 1:150
GOLA, k.č.br. 3313

PETGRAD d.o.o.

GRAĐEVINA: MODERNIZACIJA (ASFALTIRANJE) NERAZVRSTANIH CESTA NA POPREČNI OPČINE GOLA		PROJEKTANT: VEDRAN PETROVIĆ, dipl.ing.grad.
INVESTITOR: OPČINA GOLA		
LOKACIJA: GOLA, k.č.br.3313		
VRSTA PROJEKTA: GLAVNI PROJEKT	BR. PROJEKTA: 211/2015	MJERILO: MJ 1:150
SADRŽAJ: POPREČNI PROFILI	DATUM: PROSINAC 2015.	BR. CRTEŽA: 5.4

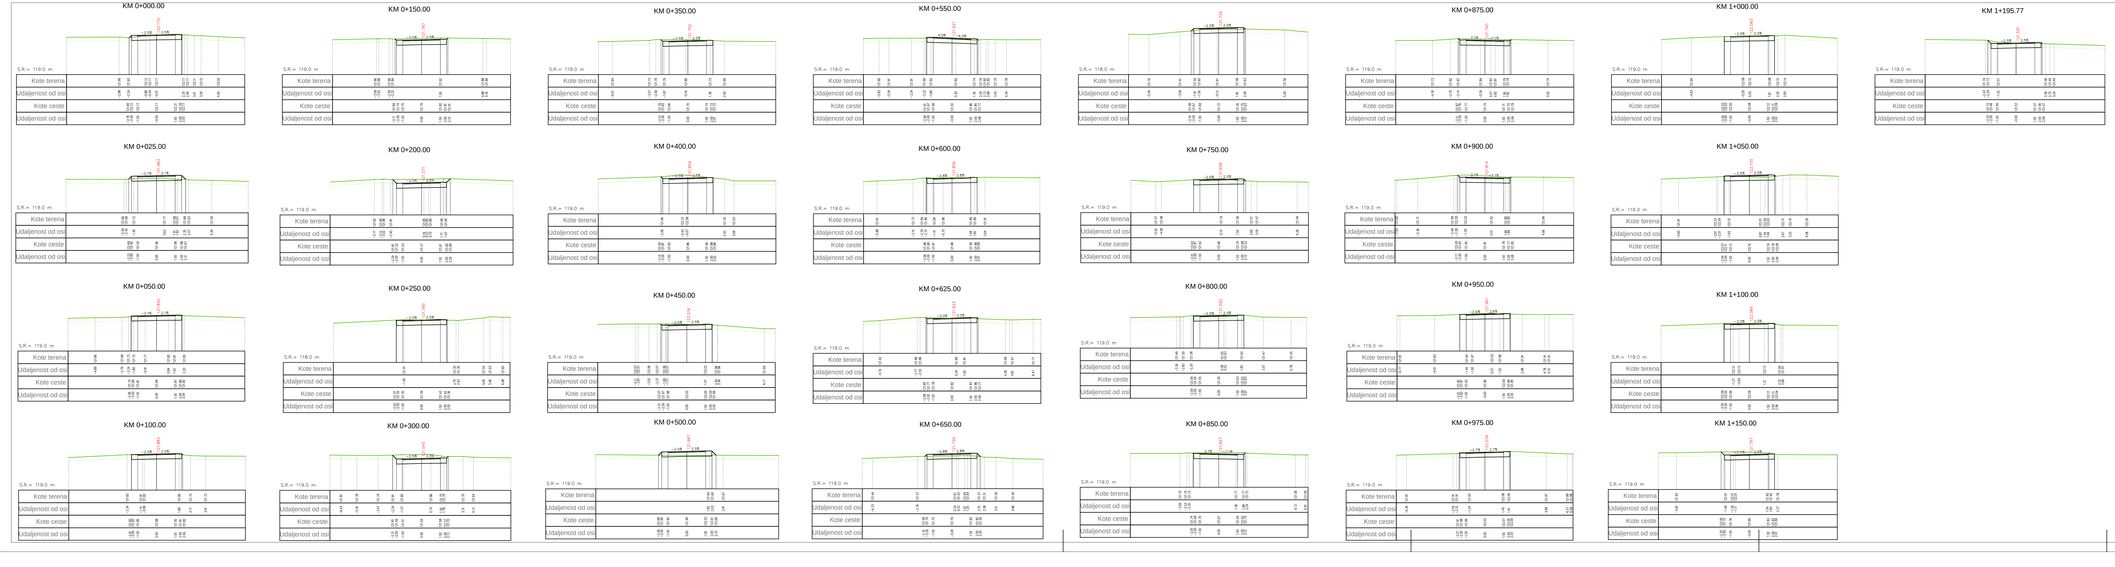

POPREČNI PROFILI M 1:150
GOLA, k.č.br. 3313

PETGRAD d.o.o.

GRAĐEVINA: MODERNIZACIJA (ASFALTIRANJE) NERAZVRSTANIH CESTA NA POPREČNI OPČINE GOLA		PROJEKTANT: VEDRAN PETROVIĆ, dipl.ing.grad.
INVESTITOR: OPČINA GOLA		
LOKACIJA: GOLA, k.č.br.3313		
VRSTA PROJEKTA: GLAVNI PROJEKT	BR. PROJEKTA: 211/2015	MJERILO: MJ 1:150
SADRŽAJ: POPREČNI PROFILI	DATUM: PROSINAC 2015.	BR. CRTEŽA: 5.4