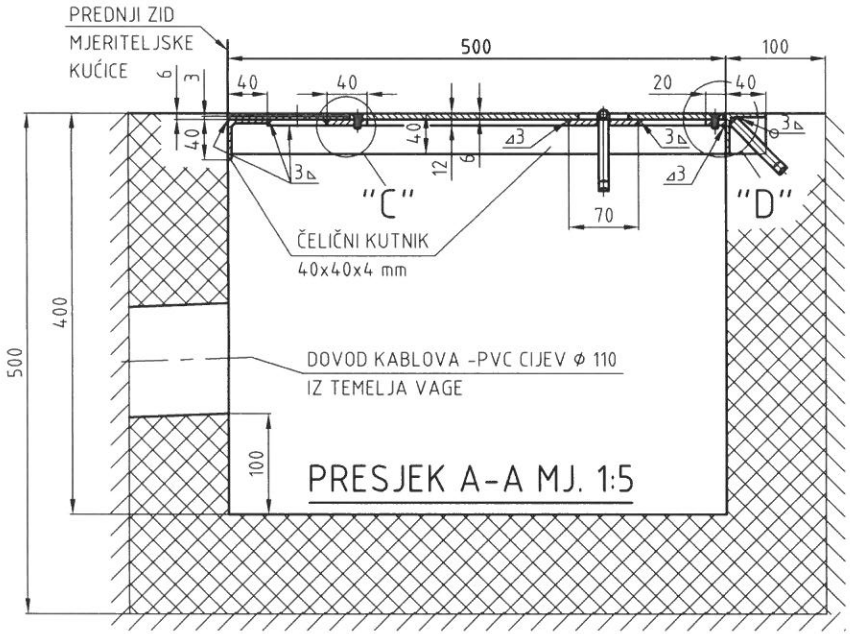

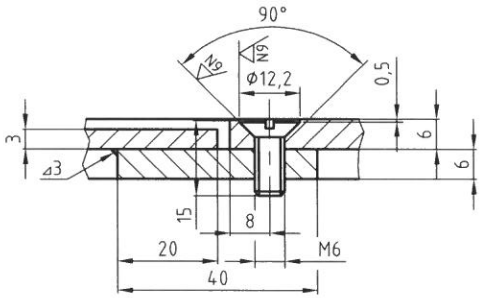

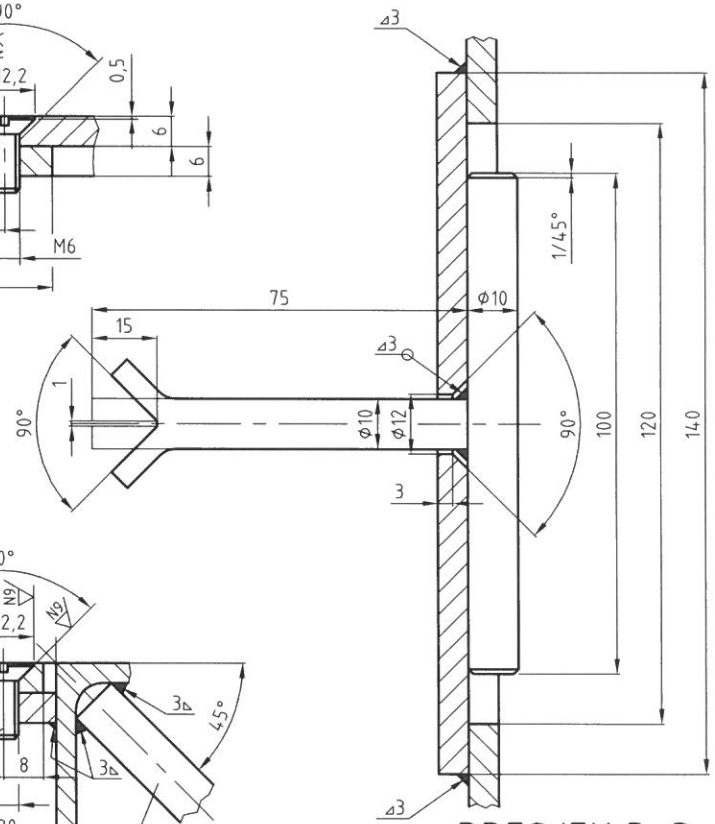

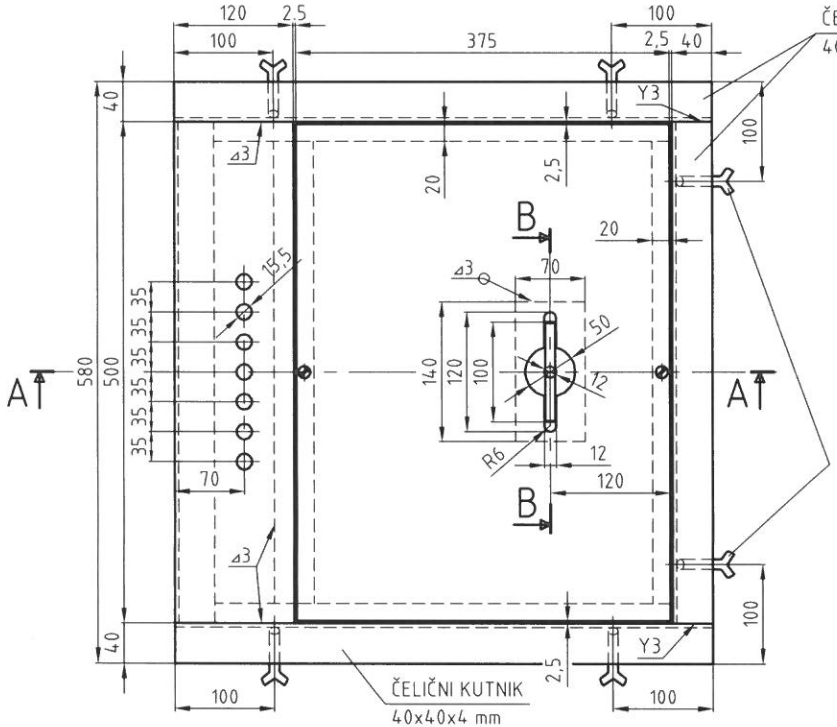

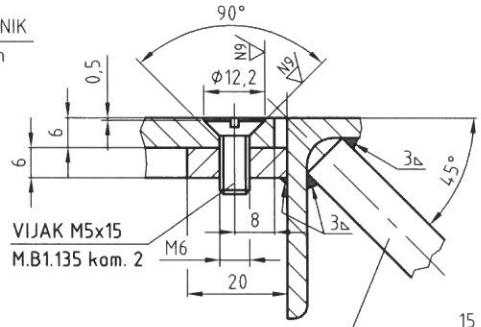

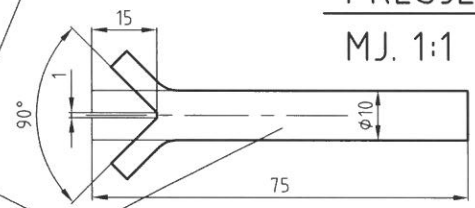

Sidro Φ10x75
zavareno za kutnik
kom. 6

MJERILO		BR. IZMJ.	IZMJENA	NA ZAHTJEV	DATUM	POTPIS
		MATERIJAL C.0460		ZAMJENA ZA		KOM. 1
PROJEKT			NAZIV	ŠAHT S POKLOPCEM (U MJERITELJSKOJ KUĆICI)		
CRTEŽ						
KONTROLA						
OVJERA						
DATUM	04.2000.		SKLOP		TIP	
			SASTAV	BROJ MJ100-6D		
			NETO TEŽINA kg	PRIMJEDBA		

POZ.	BROJ NACRTA ILI STANDARDA	NAZIV	KOM.	SKICA	MATERIJAL	FOR-MAT	PRIMJEDBA
	MJ100CB-S9	OKVIR	1				
	MJ111 - 88	SPOJNI KUTNIK	2	100 x 100 x 10 x 3150	Č.0460		
	MJ111 - 89	SPOJNI KUTNIK	4	60 x 60 x 6 x 6000	Č.0460		
	MJ111 - 90	SPOJNI KUTNIK	2	60 x 60 x 6 x 6040	Č.0460		
	MJ111 - 91	PLOČA ODBOJNIK	4	250x20x250	Č.0460		
	MJ100- 62	SIDRO KRATKO	52	25 x 6 x 120	Č.0460		
	MJ100- 63	SIDRO DUGO	30	40 x 6 x 214,5	Č.0460		

IZVEDBA	SASTAVNICA OKVIRA TEMELJA VAGA TIP MJ100-CB2-18x3m	DATUM	POTPIS	STR.
		11.2008.		1

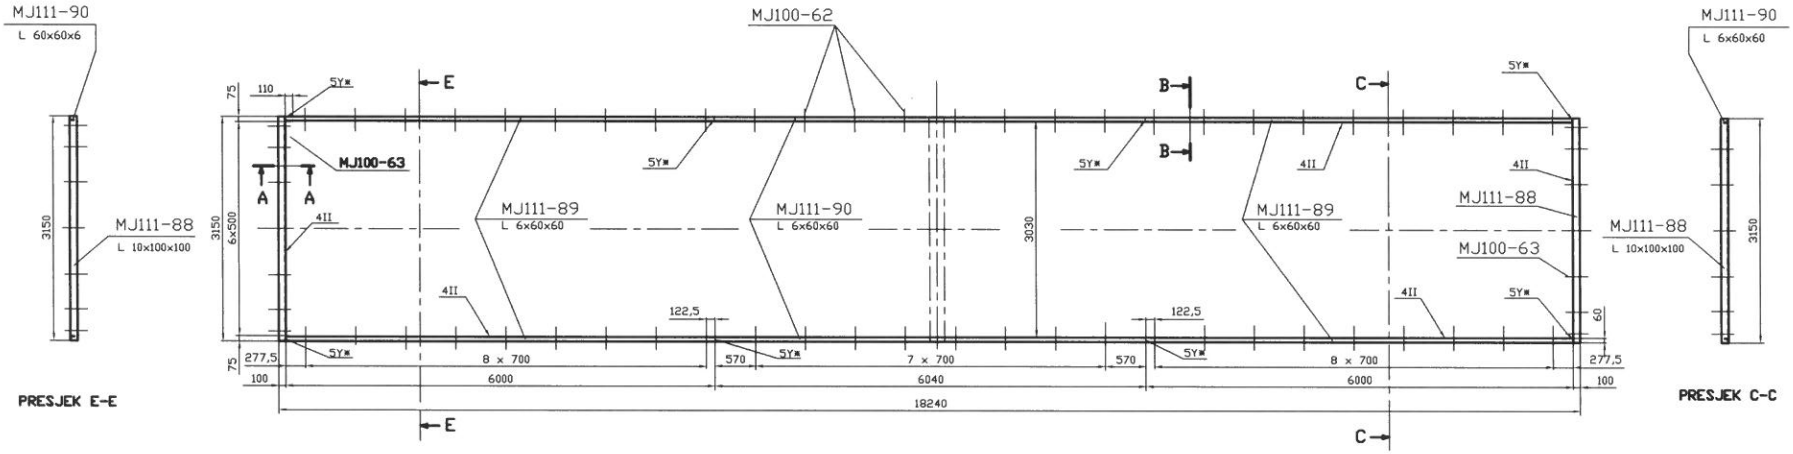

PRESJEK E-E

PRESJEK C-C

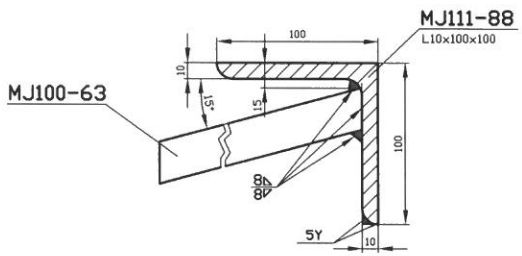

PRESJEK A-A

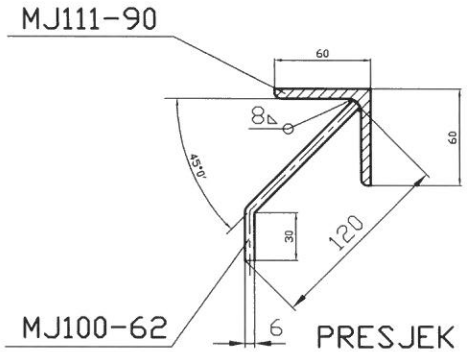

PRESJEK B-B
MJ 1:10

NAPOMENA : SVE SPOJEVE OZNAČENE S 5Y* ZAVARITI NA MJESTU UGRADNJE.

OKVIR TEMELJA
MJ100CB2-S9

VAGA TIP MJ100-CB2-18x3m

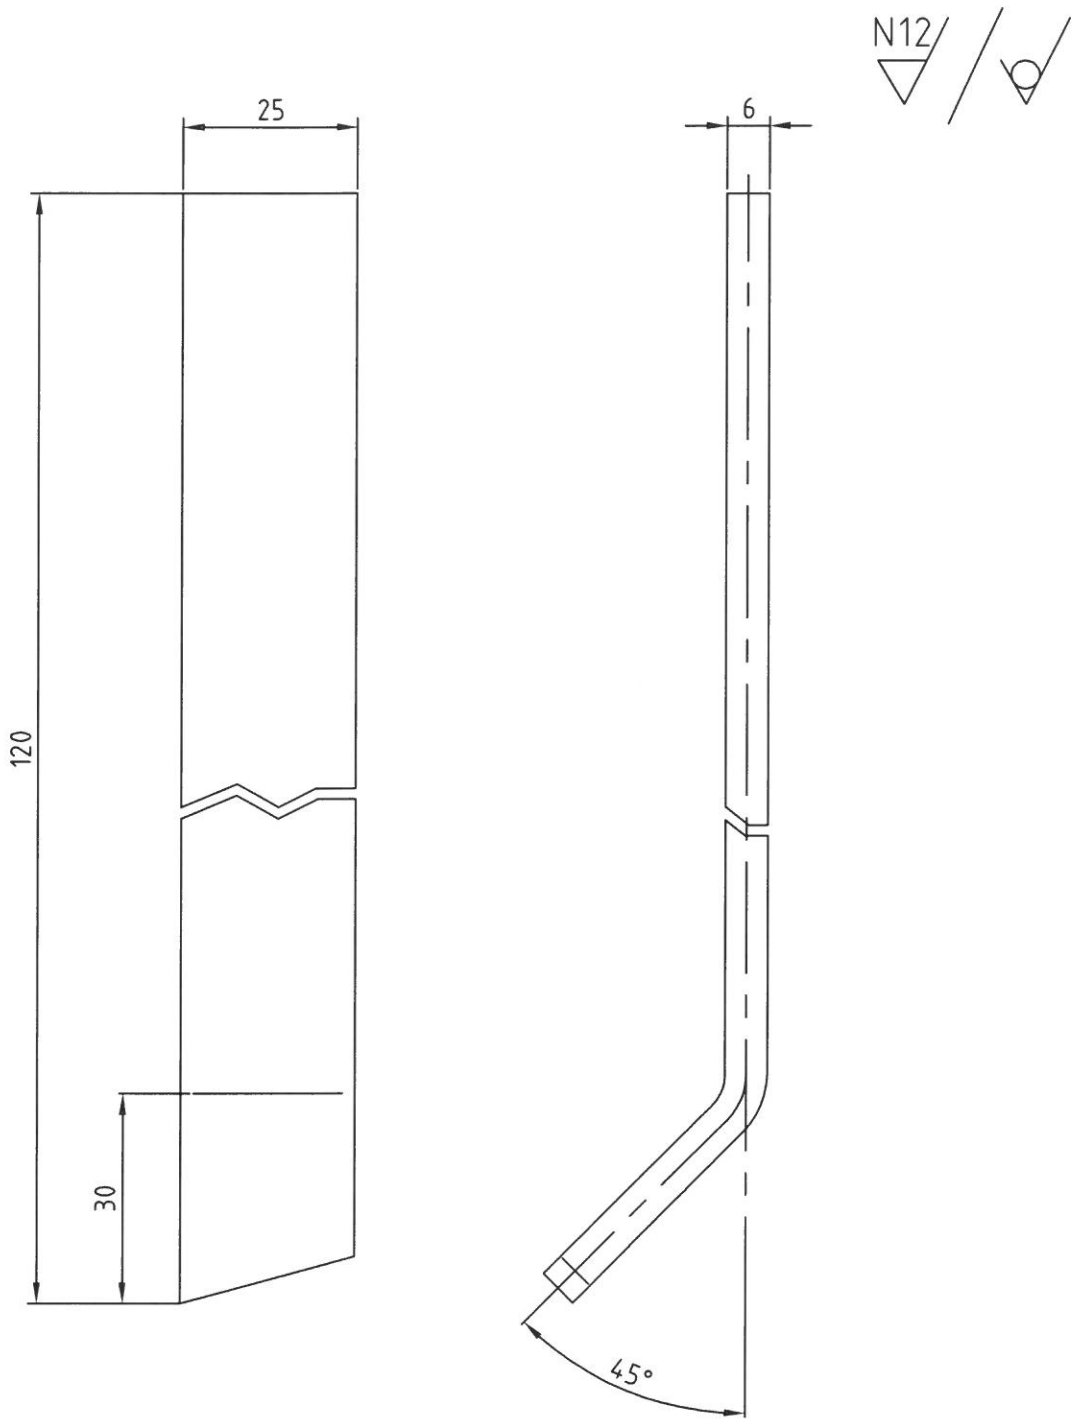

	MJERILO 1:1	BR. IZMJ.	IZMJENA	NA ZAHTJEV	DATUM	POTPIS	
		MATERIJAL Č.0460		ZAMJENA ZA		KOM. 74	
	PROJEKT	VK	NAZIV SIDRO KRATKO				
	CRTEŽ						
	KONTROLA						
	OVJERA						
	DATUM 04.2000.		SKLOP		TIP		
			SASTAV	BROJ MJ100-62			
ISO–TOL.			NETO TEŽINA 0,147 kg	PRIMJEDBA			

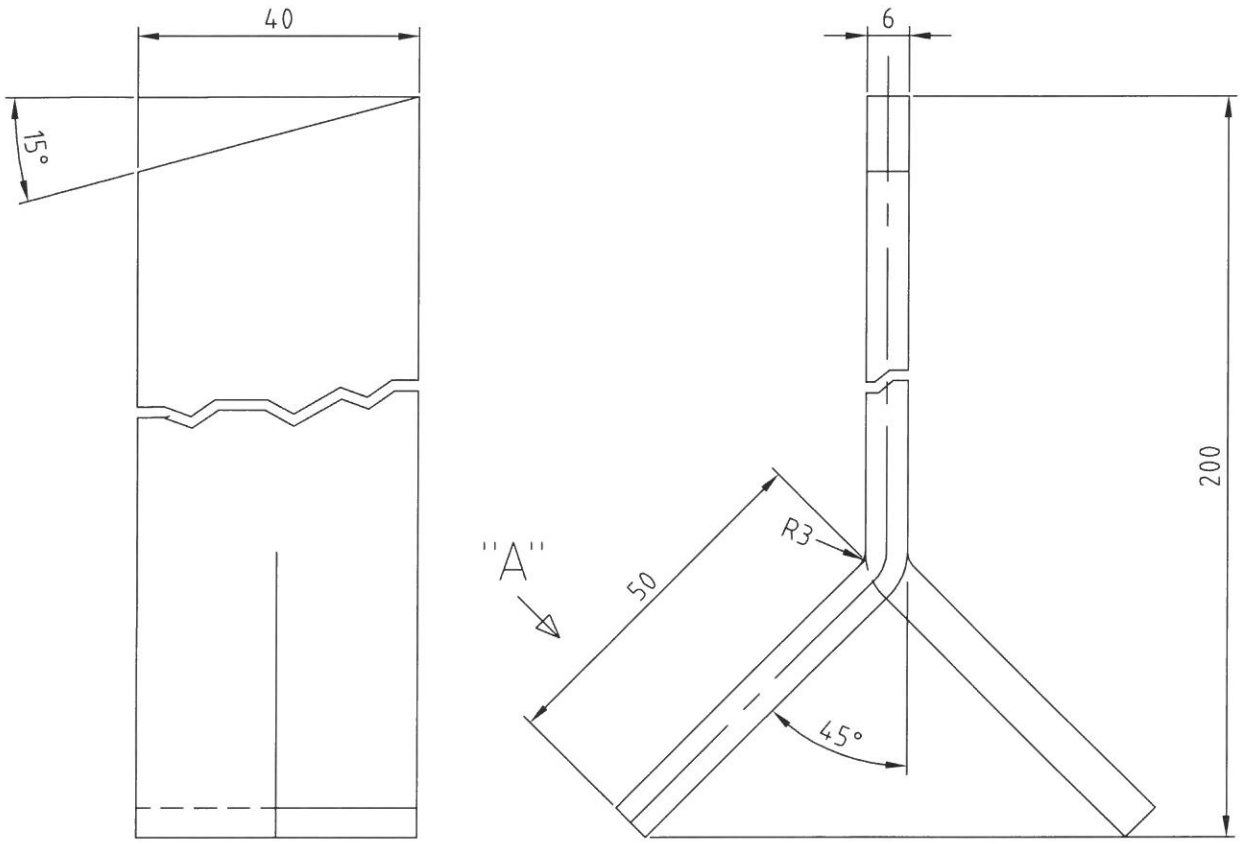

Razvijena dužina 214,5 mm

Za poz. MJ100-S8 potrebno je 16 kom.
Za poz. MJ100-S10 potrebno je 44 kom.

POGLED "A"

MJERILO 1:1	BR. IZMJ.	IZMJENA	NA ZAHTJEV	DATUM	POTPIS		
	MATERIJAL Č.0460	ZAMJENA ZA			KOM. 30		
PROJEKT	VK	NAZIV SIDRO DUGO					
CRTEŽ							
KONTROLA							
OVJERA							
DATUM 04.2002.	SKLOP			TIP			
	SASTAV	BROJ MJ100-63					
ISO-TOL.	NETO TEŽINA 0,228 kg	PRIMJEDBA Za izvedbu MJ100-CB					

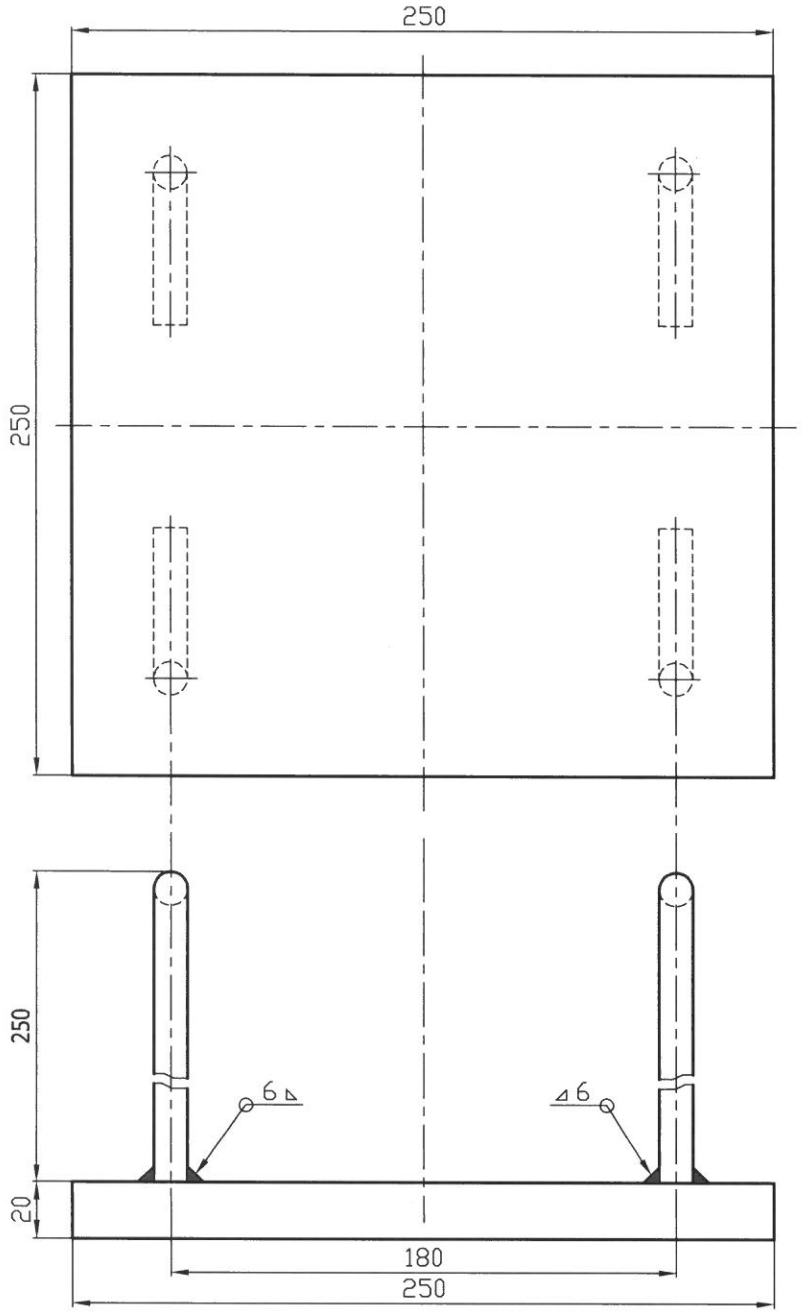

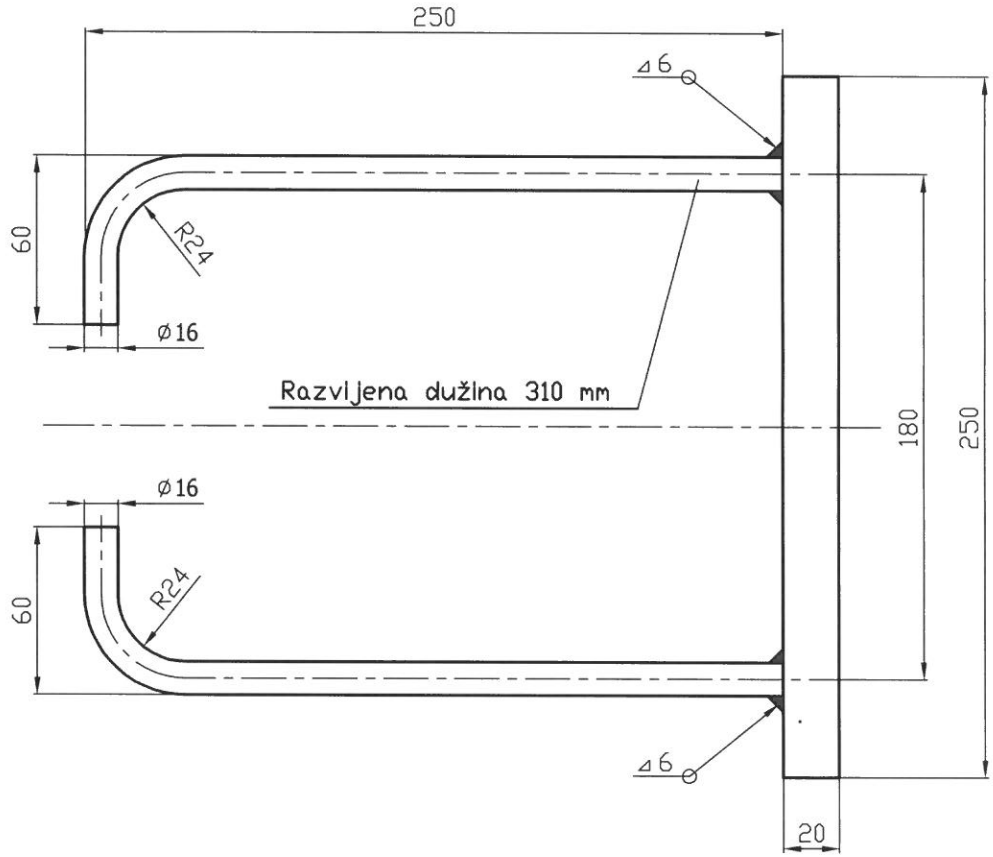

PLOČE ODBOJNIKA UGRADITI U TEMELJ PREMA NACRTU TEMELJA

MJERILO 1:2,5		BR. IZMJ.	IZMJENA	NA ZAHTJEV	DATUM	POTPIS
		MATERIJAL		ZAMJENA ZA		KOM. 4
PROJEKT		K	NAZIV	PLOČA ODBOJNIK		
CRTEŽ						
KONTROLA						
OVJERA						
DATUM	03.2002.		SKLOP SASTAV		TIP	
				BROJ MJ111-91		
			NETO TEŽINA 10,468 kg	PRIMJEDBA		